თბილისის 1:500 მასშტაბის პლანშეტების დაბრაფვა

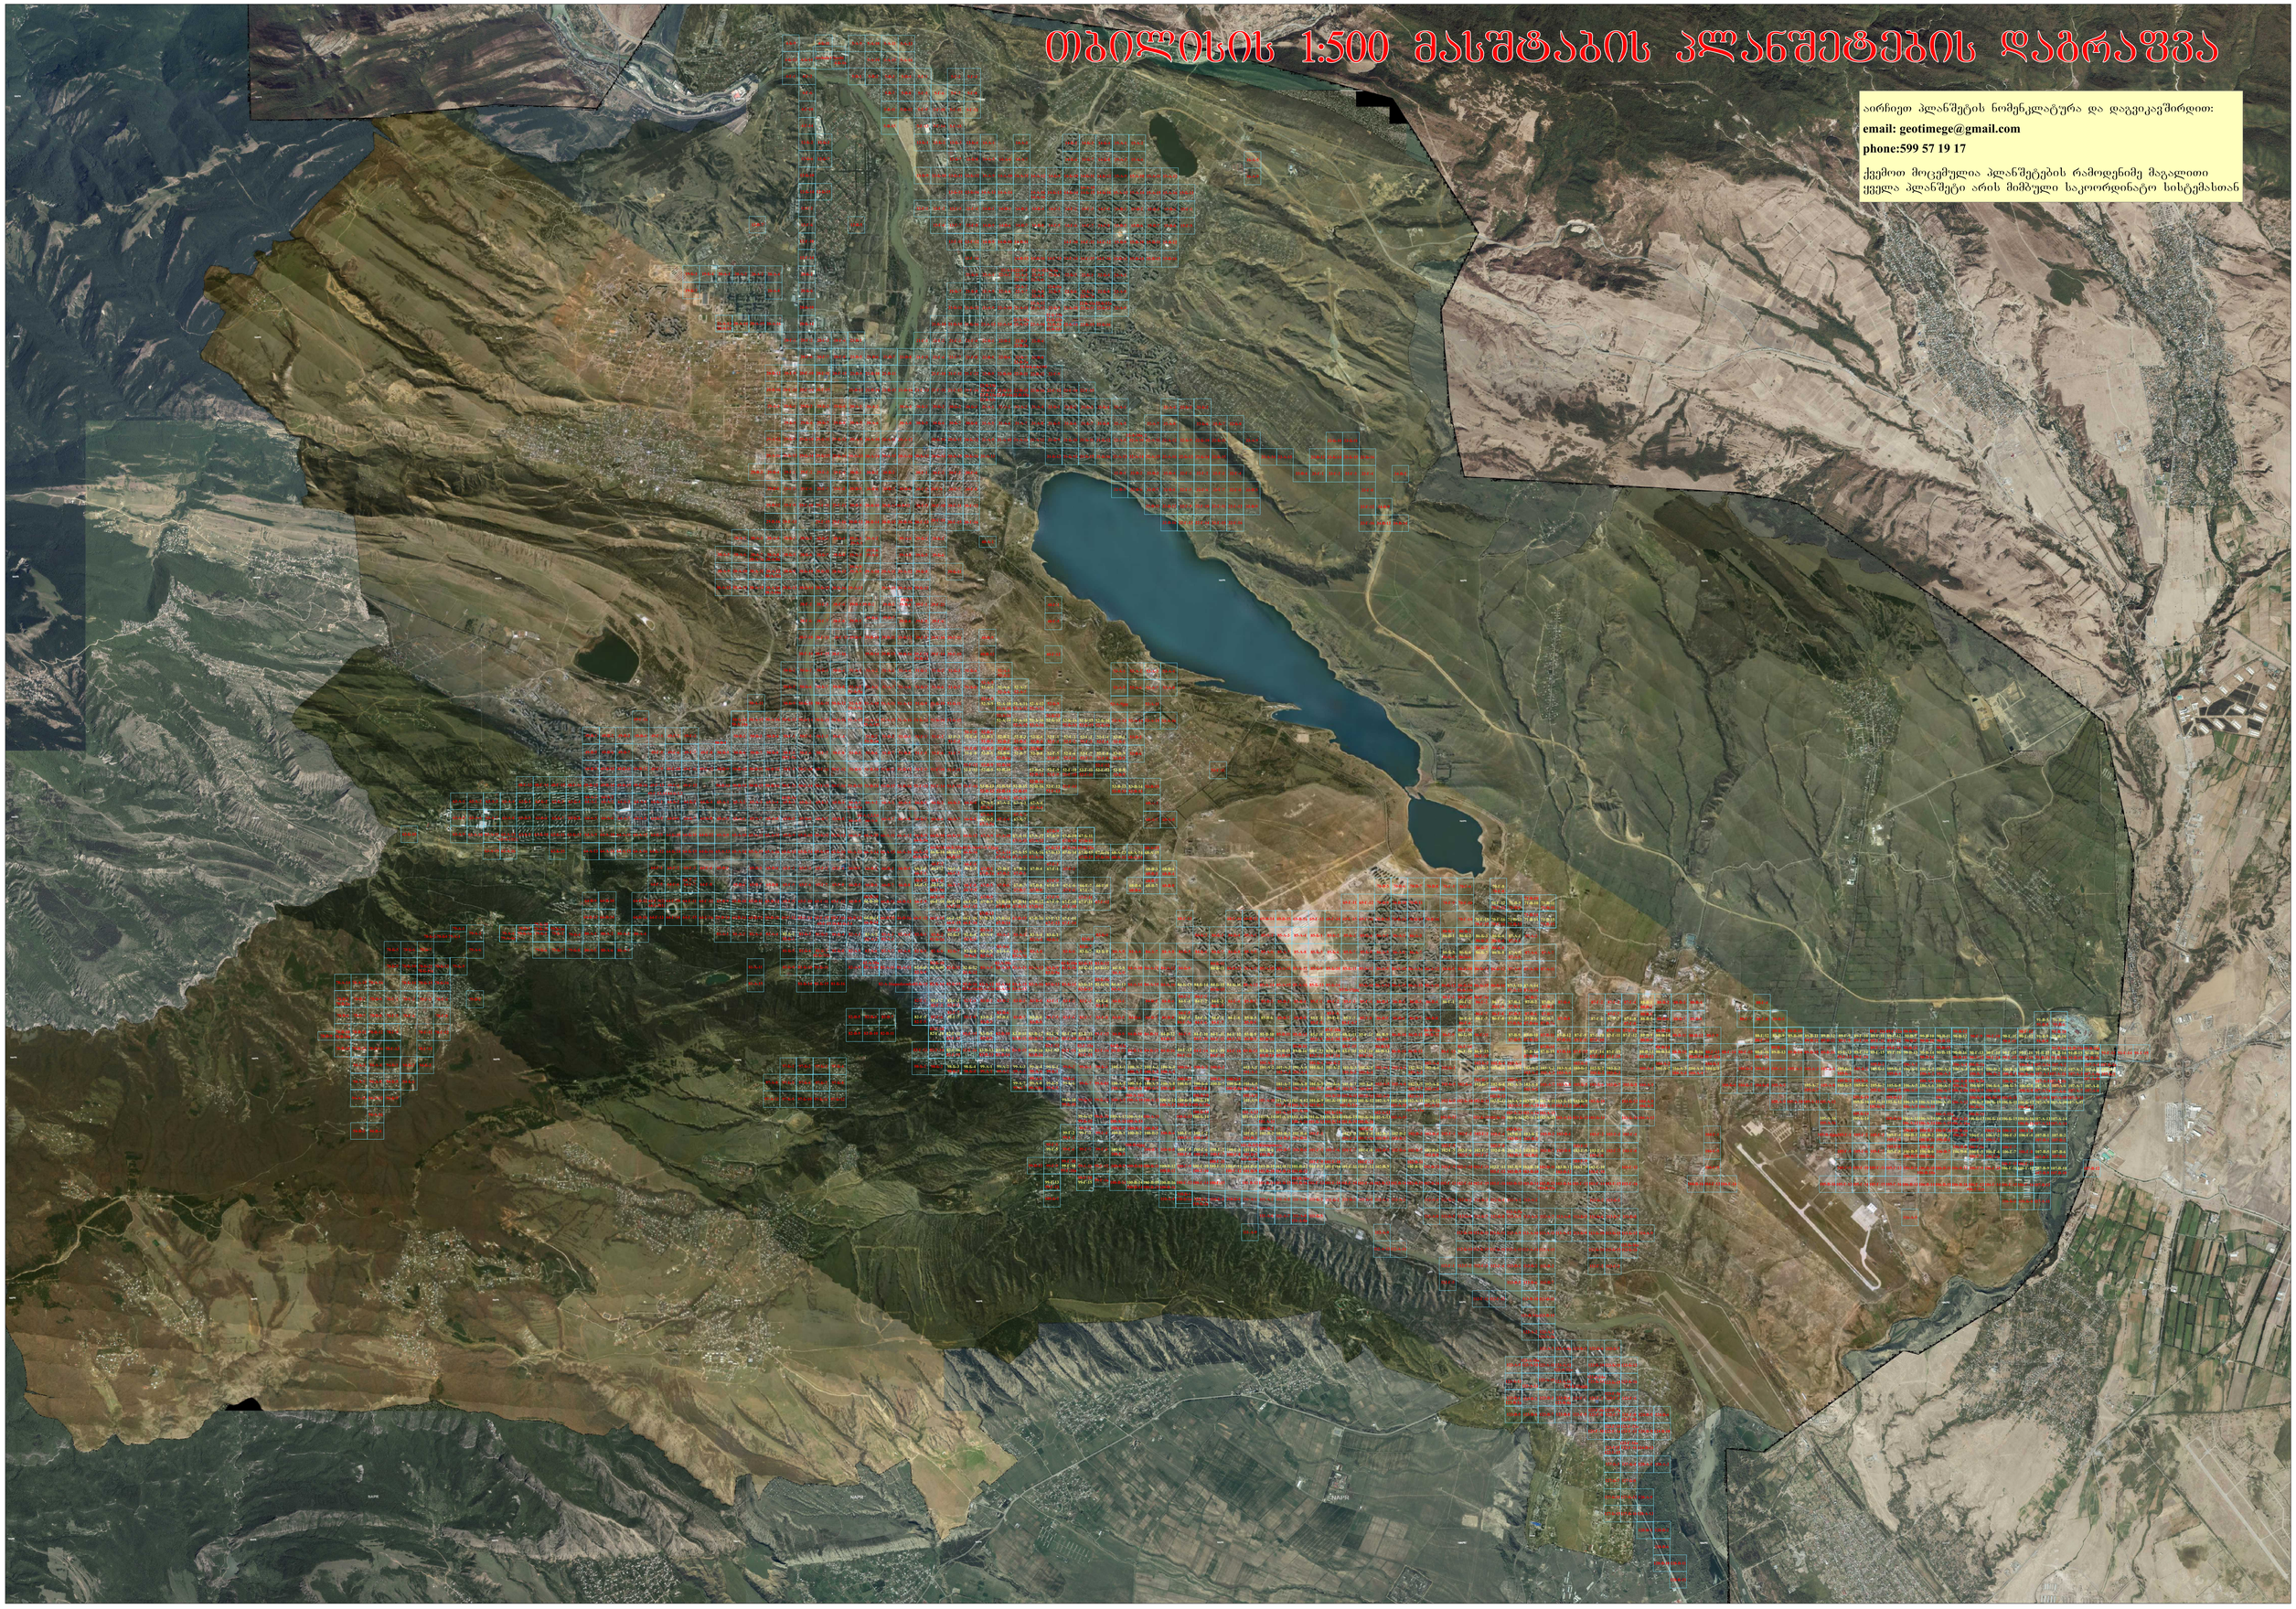

აირჩიეთ პლანშეტის ნომენკლატურა და დაგვიკავშირდით:

email: geotimege@gmail.com

phone:599 57 19 17

ქვემოთ მოცემულია პლანშეტების რამოდენიმე მაგალითი ყველა პლანშეტი არის მიბმული საკოორდინატო სისტემასთან

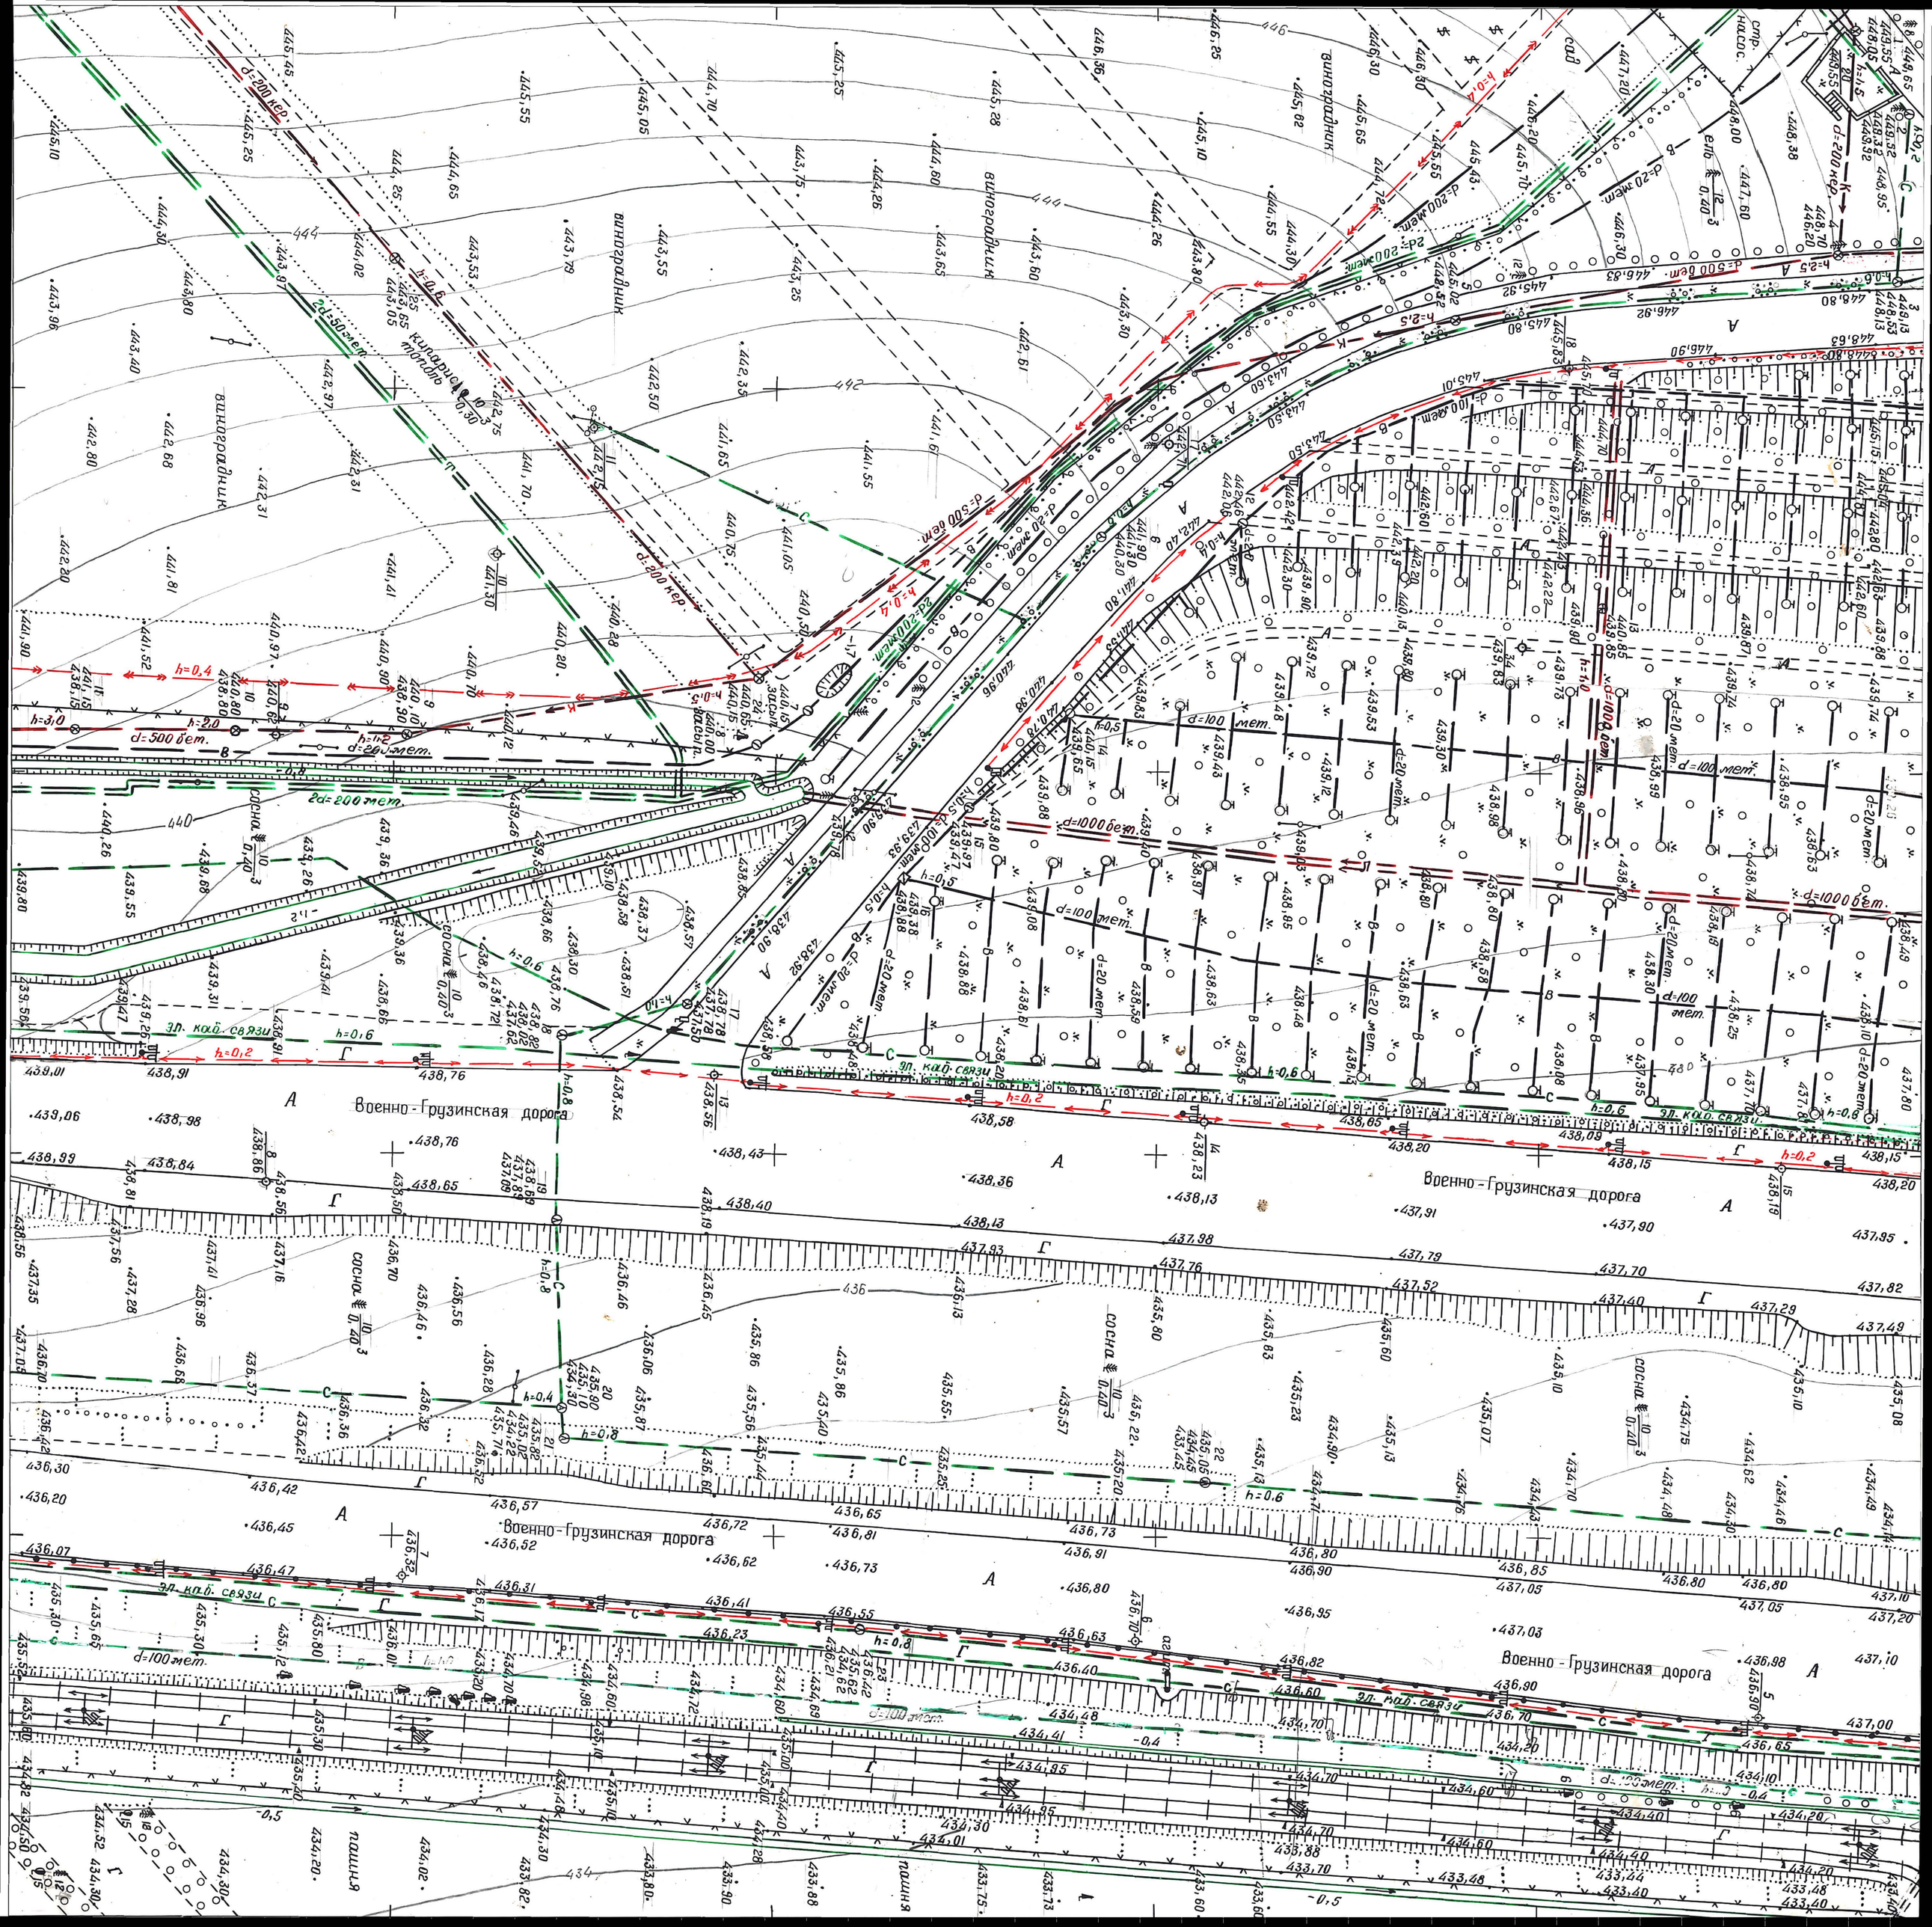
Военно-Грузинская дорога
Военно-Грузинская дорога
Военно-Грузинская дорога
эл. кабель связи
сосна
d=500 бет.
d=200 мет.
d=100 мет.
d=20 мет.
d=1000 бет.
d=200 кер.
d=50 мет.
d=100 мет.
d=100 мет.
d=100

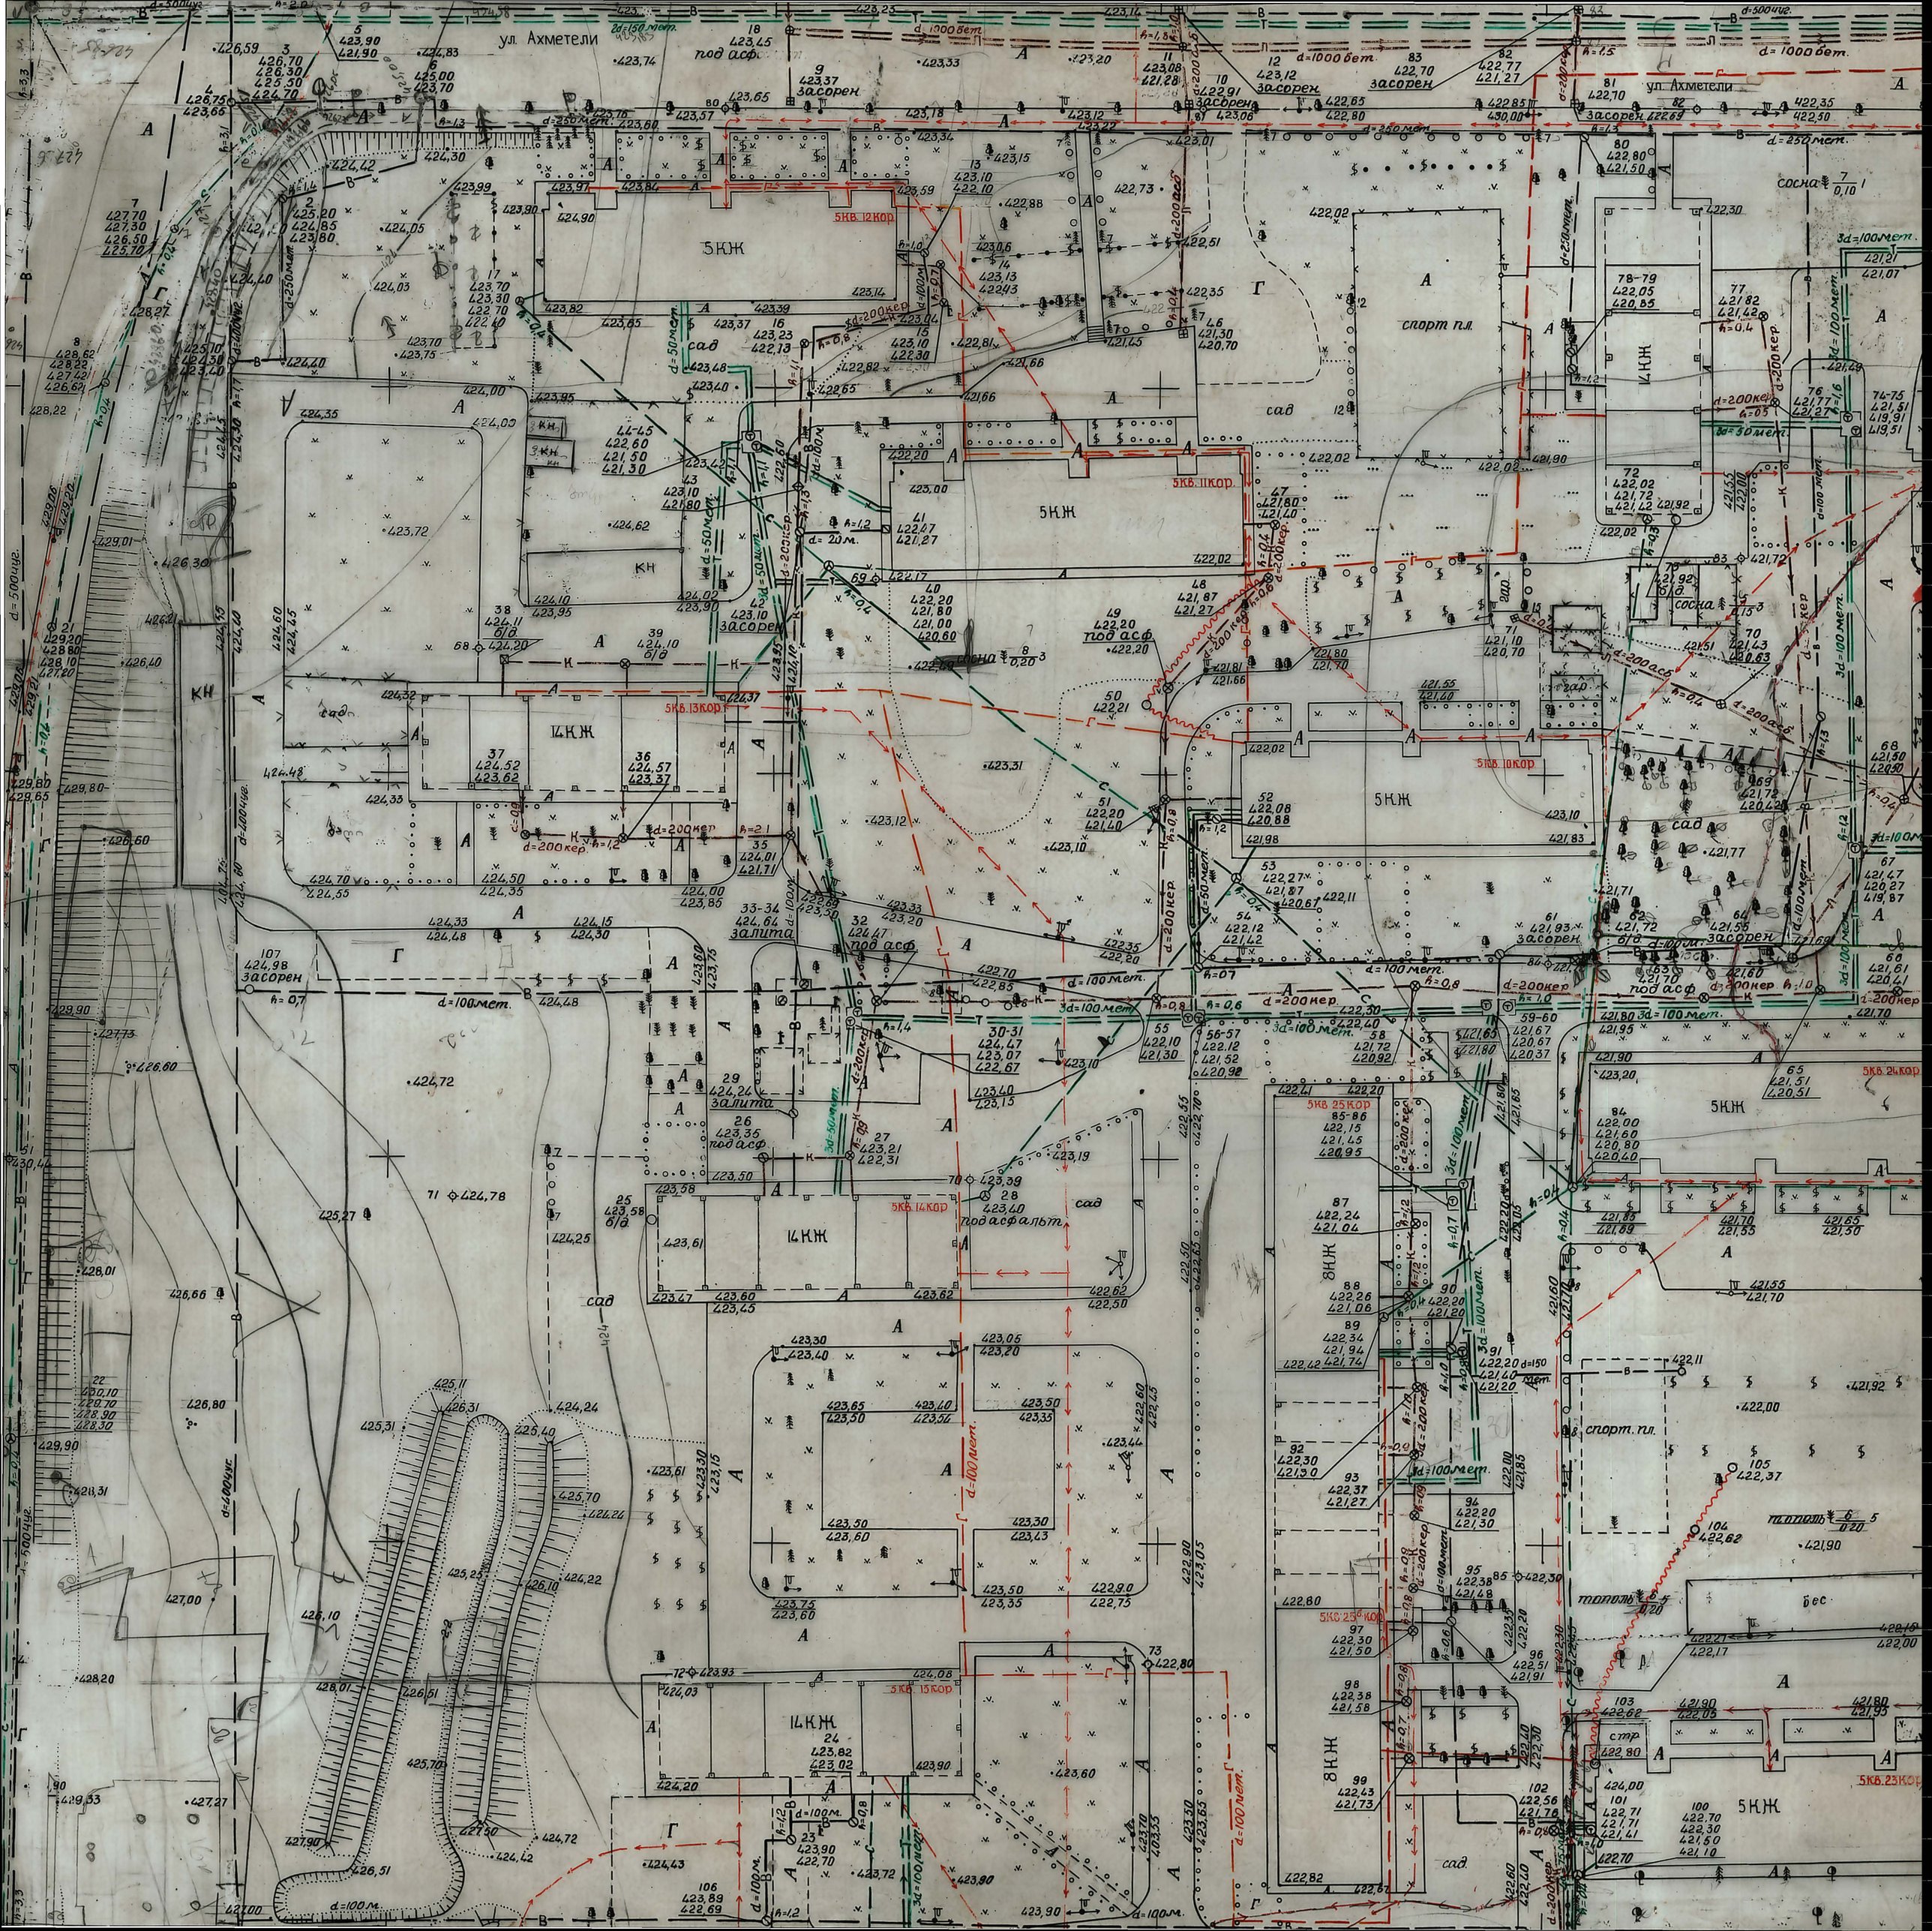
ул. Ахметели
ул. Ахметели
5КЖ
5КЖ
5КЖ
5КЖ
5КЖ
14КЖ
14КЖ
8КЖ
8КЖ
КН
КН
спорт пл.
спорт. пл.
сад
сад
сад
сад
сад
5кв.12кор
5кв.11кор
5кв.13кор
5кв.10кор
5кв.14кор
5кв.15кор
5кв.25кор
5кв.24кор
5кв.23кор
d=250мет.
d=1000бет.
d=500чуг.
d=100мет.
d=200кер.
d=200асф.
d=50мет.
d=20м.
3d=100мет.
3d=50мет.
под асф.
засорен
залита
сосна
тополь
бес
стр

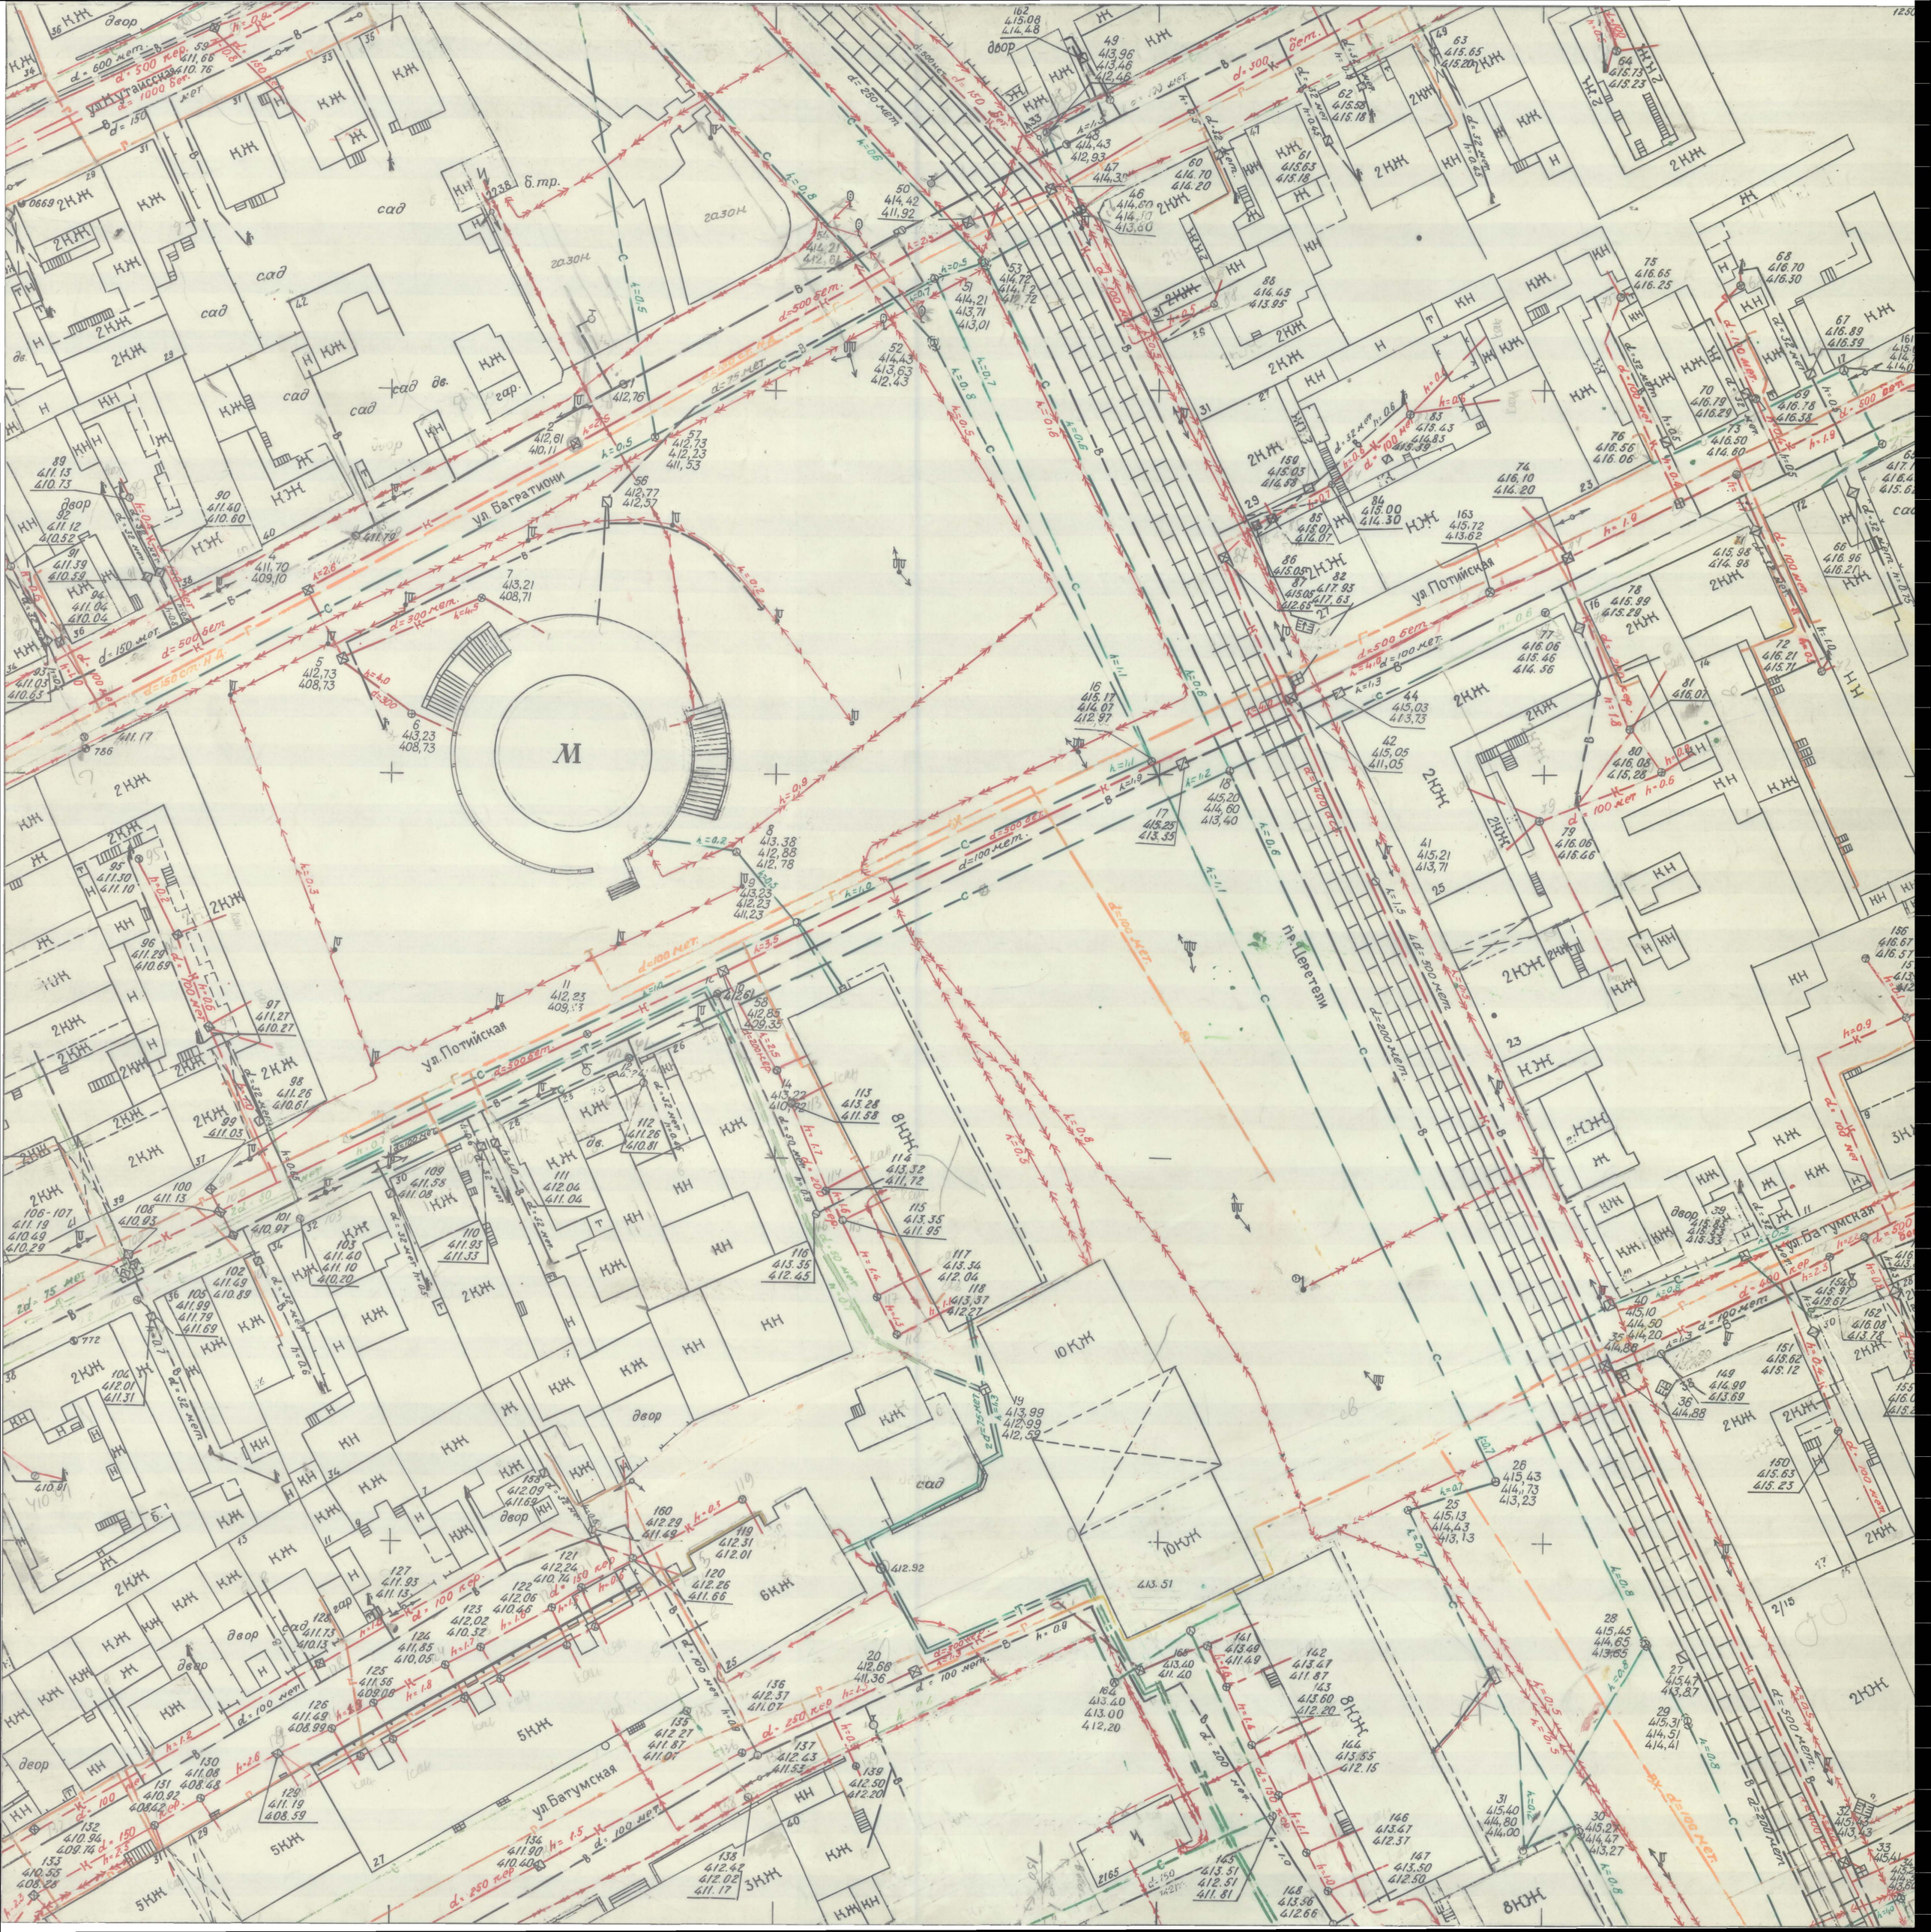
ул. Кутаисская
ул. Багратиони
ул. Потийская
ул. Батумская
пр. Церетели
сад
газон
двор
гар.
б. тр.
М